

- 新規に設置または移動するもの
- O

OPAC
- A



自動貸出機
- 台

記載台
- V

ホイスコール
- PC

業務用端末

- 自動貸出機3
- 自動貸出機2
- 自動貸出機1

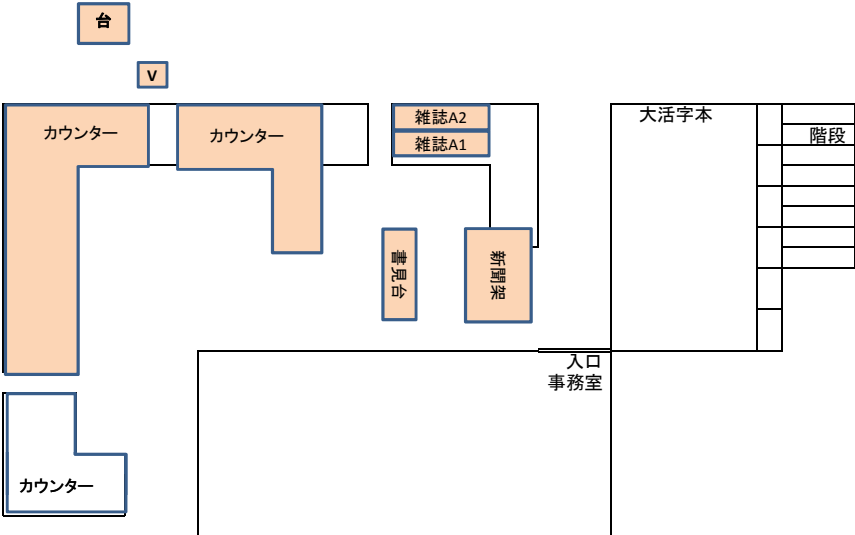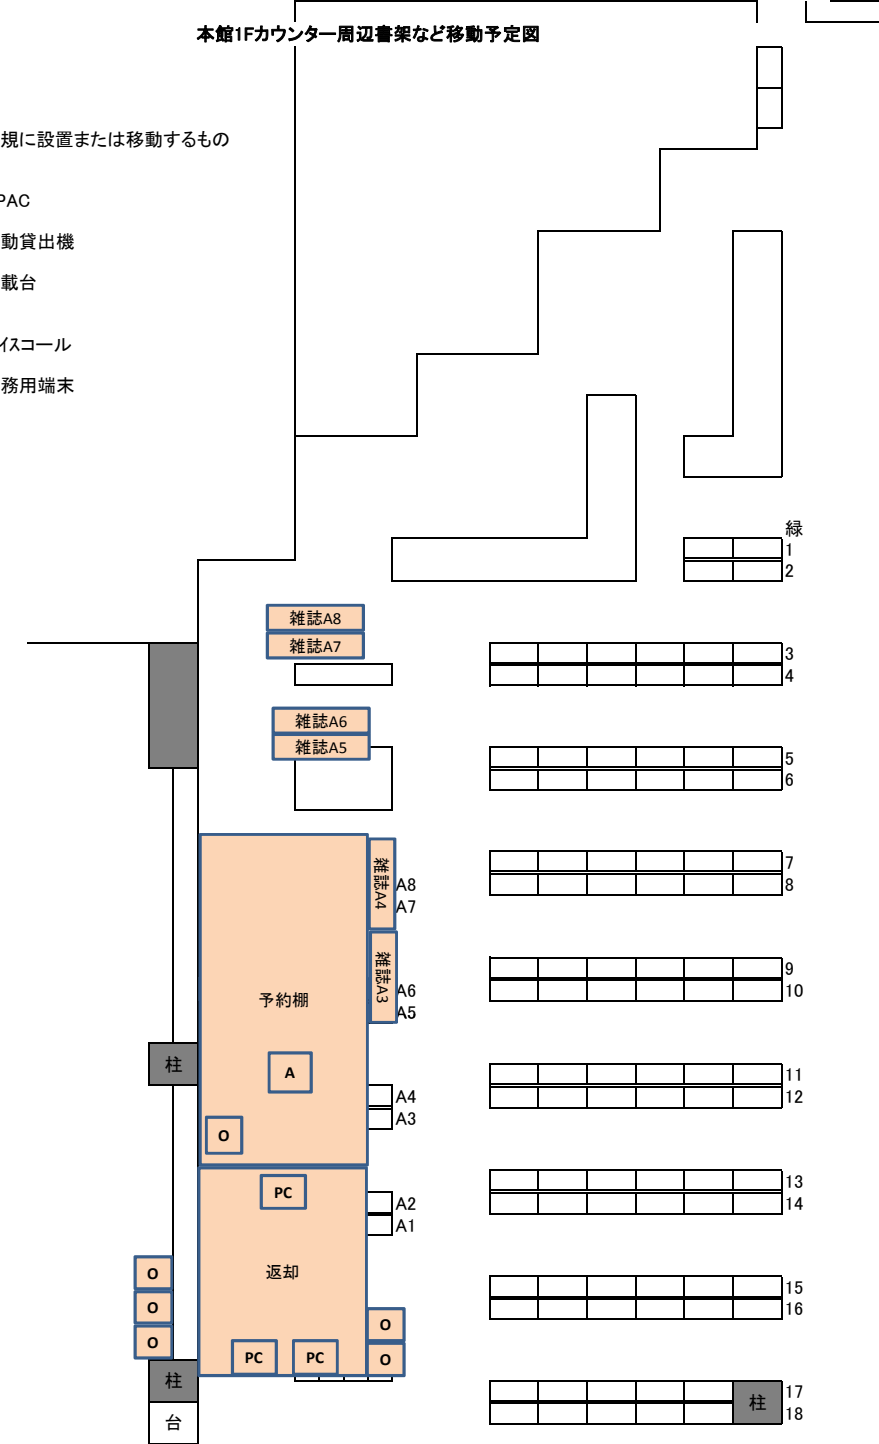

注)カウンターの移動は、図書館側で行い、見積み対象外。
注)予約棚設置の伴う雑誌架および新聞架、書見台の移動は今回の見積み対象。アンカーはない。

本館1Fカウンター周辺図(2012年1月現在)

- 自動貸出機3
- 自動貸出機2
- 自動貸出機1

